


# Imma Garden Villas

Karty domů  
Dům D11

IMMA

# Imma Garden Villas

## 1. patro

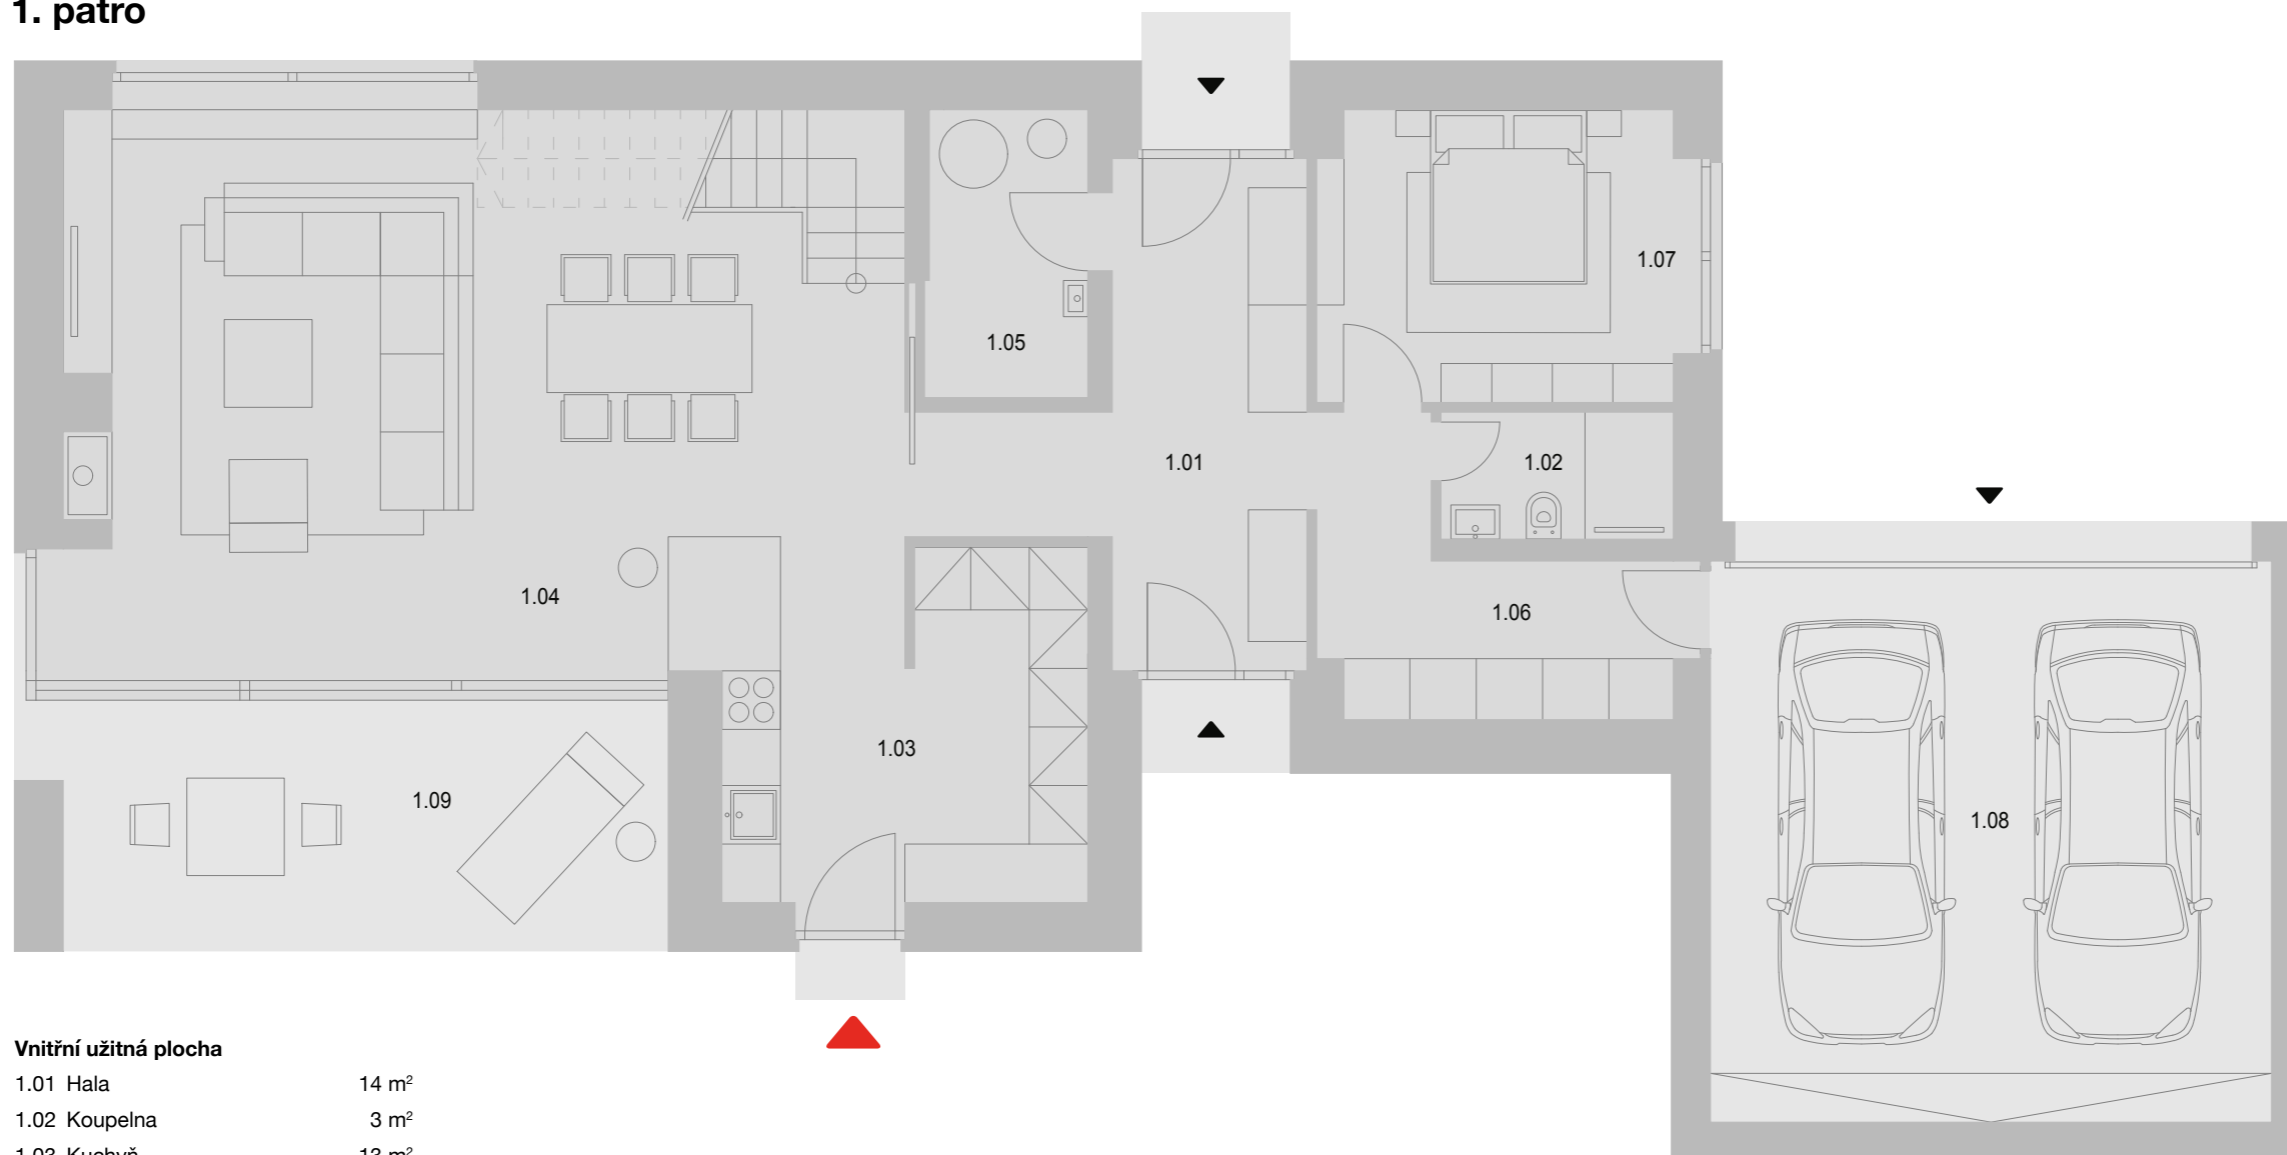

### Vnitřní užitná plocha

1.01 Hala	14 m <sup>2</sup>
1.02 Koupelna	3 m <sup>2</sup>
1.03 Kuchyň	13 m <sup>2</sup>
1.04 Obytná místnost	54 m <sup>2</sup>
1.05 Technická místnost	6 m <sup>2</sup>
1.06 Šatna	8 m <sup>2</sup>
1.07 Pokoj pro hosty	13 m <sup>2</sup>
1.08 Garáž	37 m <sup>2</sup>
1.09 Terasa	15 m <sup>2</sup>
<b>Celkem</b>	<b>111 m<sup>2</sup></b>

### Dům D11


Typ B

6+kk

Celková podlahová plocha	242 m <sup>2</sup>
Celková plocha	298 m <sup>2</sup>
Pozemek	821 m <sup>2</sup>
Zastavěná plocha	197 m <sup>2</sup>
Zahrada	624 m <sup>2</sup>




### Situace

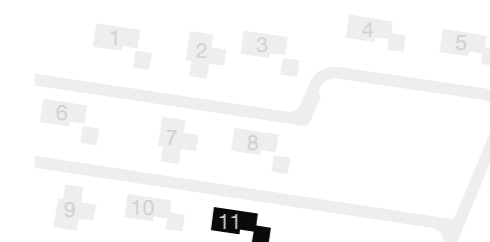

# Imma Garden Villas

## 2. patro

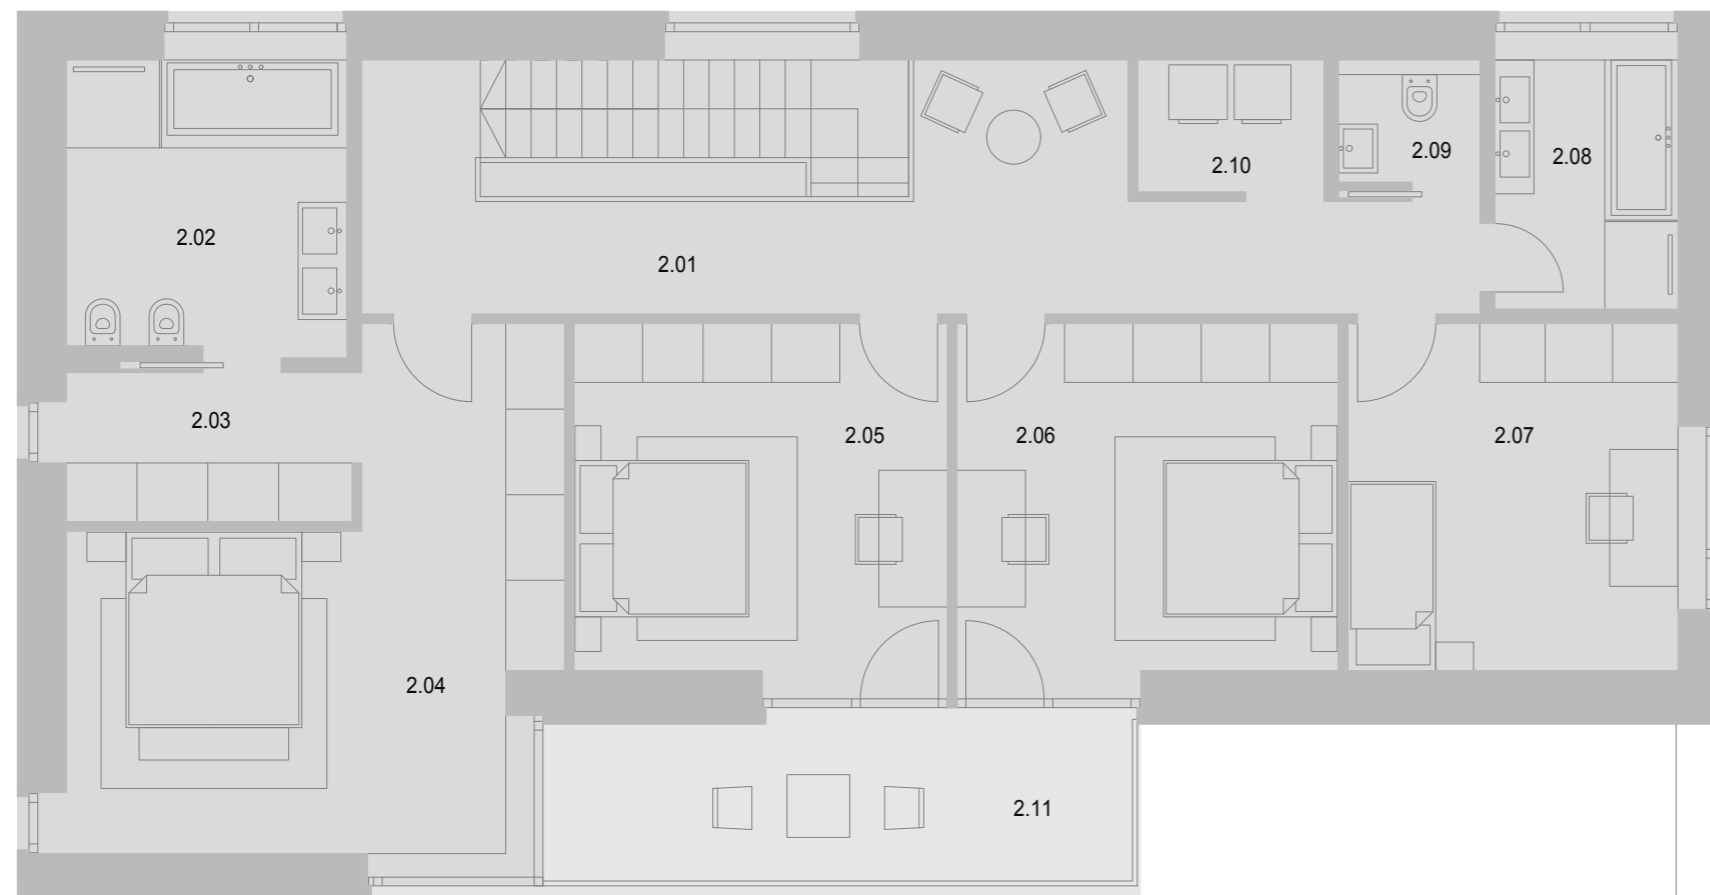

Dům D11

Typ B

6+kk

### Vnitřní užitná plocha


2.01 Hala	18 m <sup>2</sup>
2.02 Koupelna	10 m <sup>2</sup>
2.03 Šatna	5 m <sup>2</sup>
2.04 Ložnice	23 m <sup>2</sup>
2.05 Dětský pokoj 1	15 m <sup>2</sup>
2.06 Dětský pokoj 2	15 m <sup>2</sup>
2.07 Dětský pokoj 3	15 m <sup>2</sup>
2.08 Koupelna	5 m <sup>2</sup>
2.09 Toaleta	2 m <sup>2</sup>
2.10 Technická místnost	3 m <sup>2</sup>
2.11 Terasa	8 m <sup>2</sup>
<b>Celkem</b>	<b>111 m<sup>2</sup></b>

**IMMA**



0 1 2 4 m

Situace

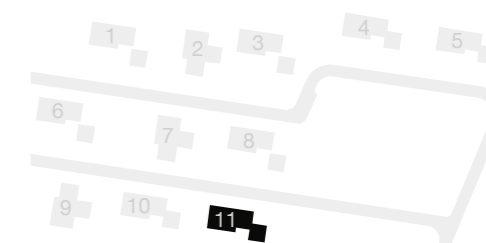

Upozornění: Veškerá schémata, situace, vizualizace a jiná zobrazení projektu či jeho částí a jiné dokumenty a informace, týkající se projektu a prezentované společnosti CZ IMMA INVEST s.r.o. mimo rámec uzavřených smluv, uveřejněné v jakékoli podobě a jakoukoli formou, mají pouze ilustrační charakter, nejsou závazné a nejsou nabídkou ani návrhem na uzavření smlouvy. Developer si vyhrazuje právo na jejich změnu.

# IMMA

Home  
as you  
immagined.

IMMA.CZ