



# ŘEZ PODÉLNÝ

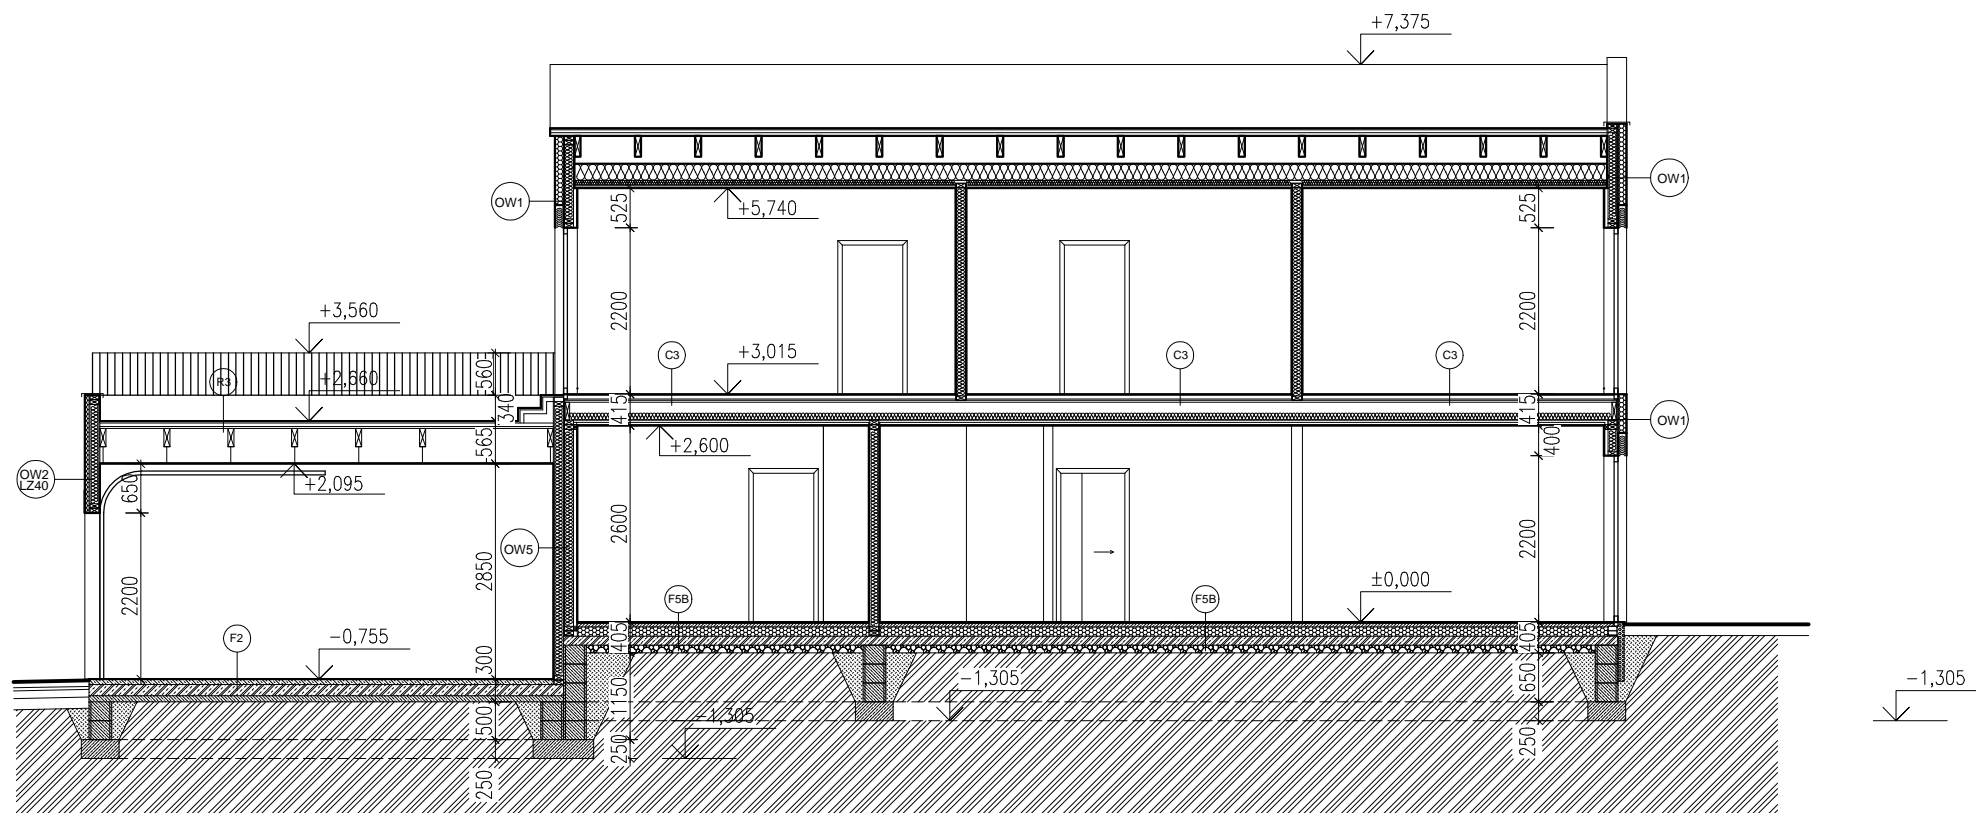

# ŘEZ PŘÍČNÝ

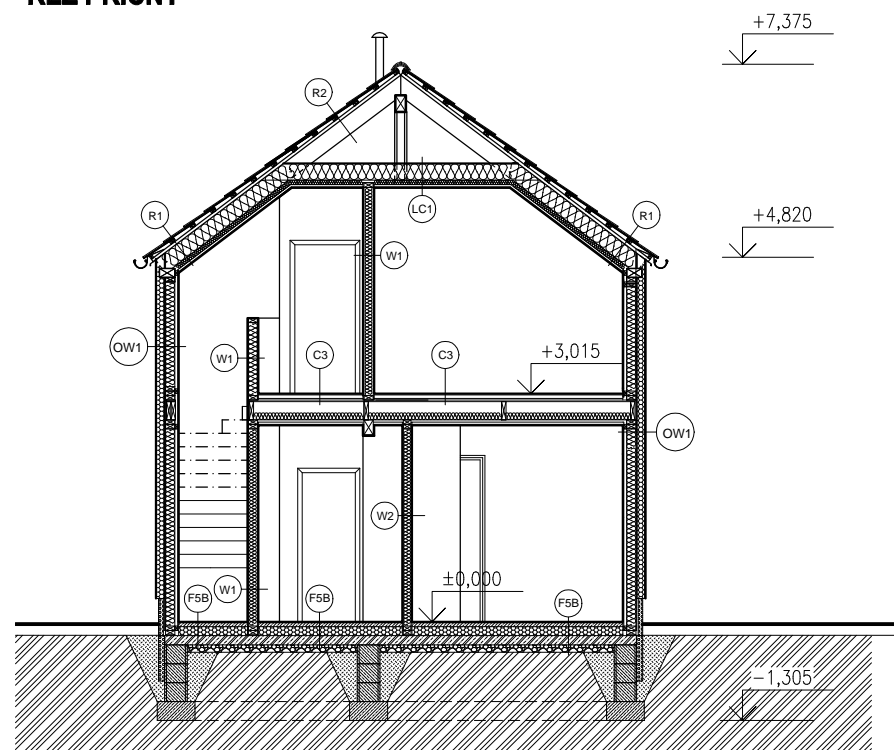

VÝŠKOVÝ SYSTÉM Bpv. ±0,000=356,105

INVESTOR:	OPERATE PROPERTY s.r.o. Rybná 716/24, Staré Město, 11000 Praha 1	
Generální projektant:	OMEGA project, s.r.o., Milady Horákové 66/103, 160 00 Praha 6	tel.: 220 612 211 tel.: 733 317 803
Hlavní inženýr projektu:	Ing. Jan Škopek	tel.: 603 159 702
VYPRACOVAL:	Ivo Hrdlička	tel.: 733 317 803

FÁZE: DOKUMENTACE PRO VYDÁNÍ SPOLEČNÉHO POVOLENÍ (DUR+DSP)		
ČÁST:		
DATUM: 01/2024	NÁZEV AKCE: <b>RD HOSTIVICE – S001</b> č.kat. 548/2	PARÉ:
MĚŘÍTKO: 1:100	NÁZEV VÝKRESU/ TEXTU: <b>ŘEZY</b>	ČÍSLO VÝKRESU: D.1.1.07